


**TEMPLATE DRAWING
PLANO
DIAGRAMME**

**DO NOT SCALE
NO CONVENCION
NE PAS REDUIRE A L'ECHELLE**

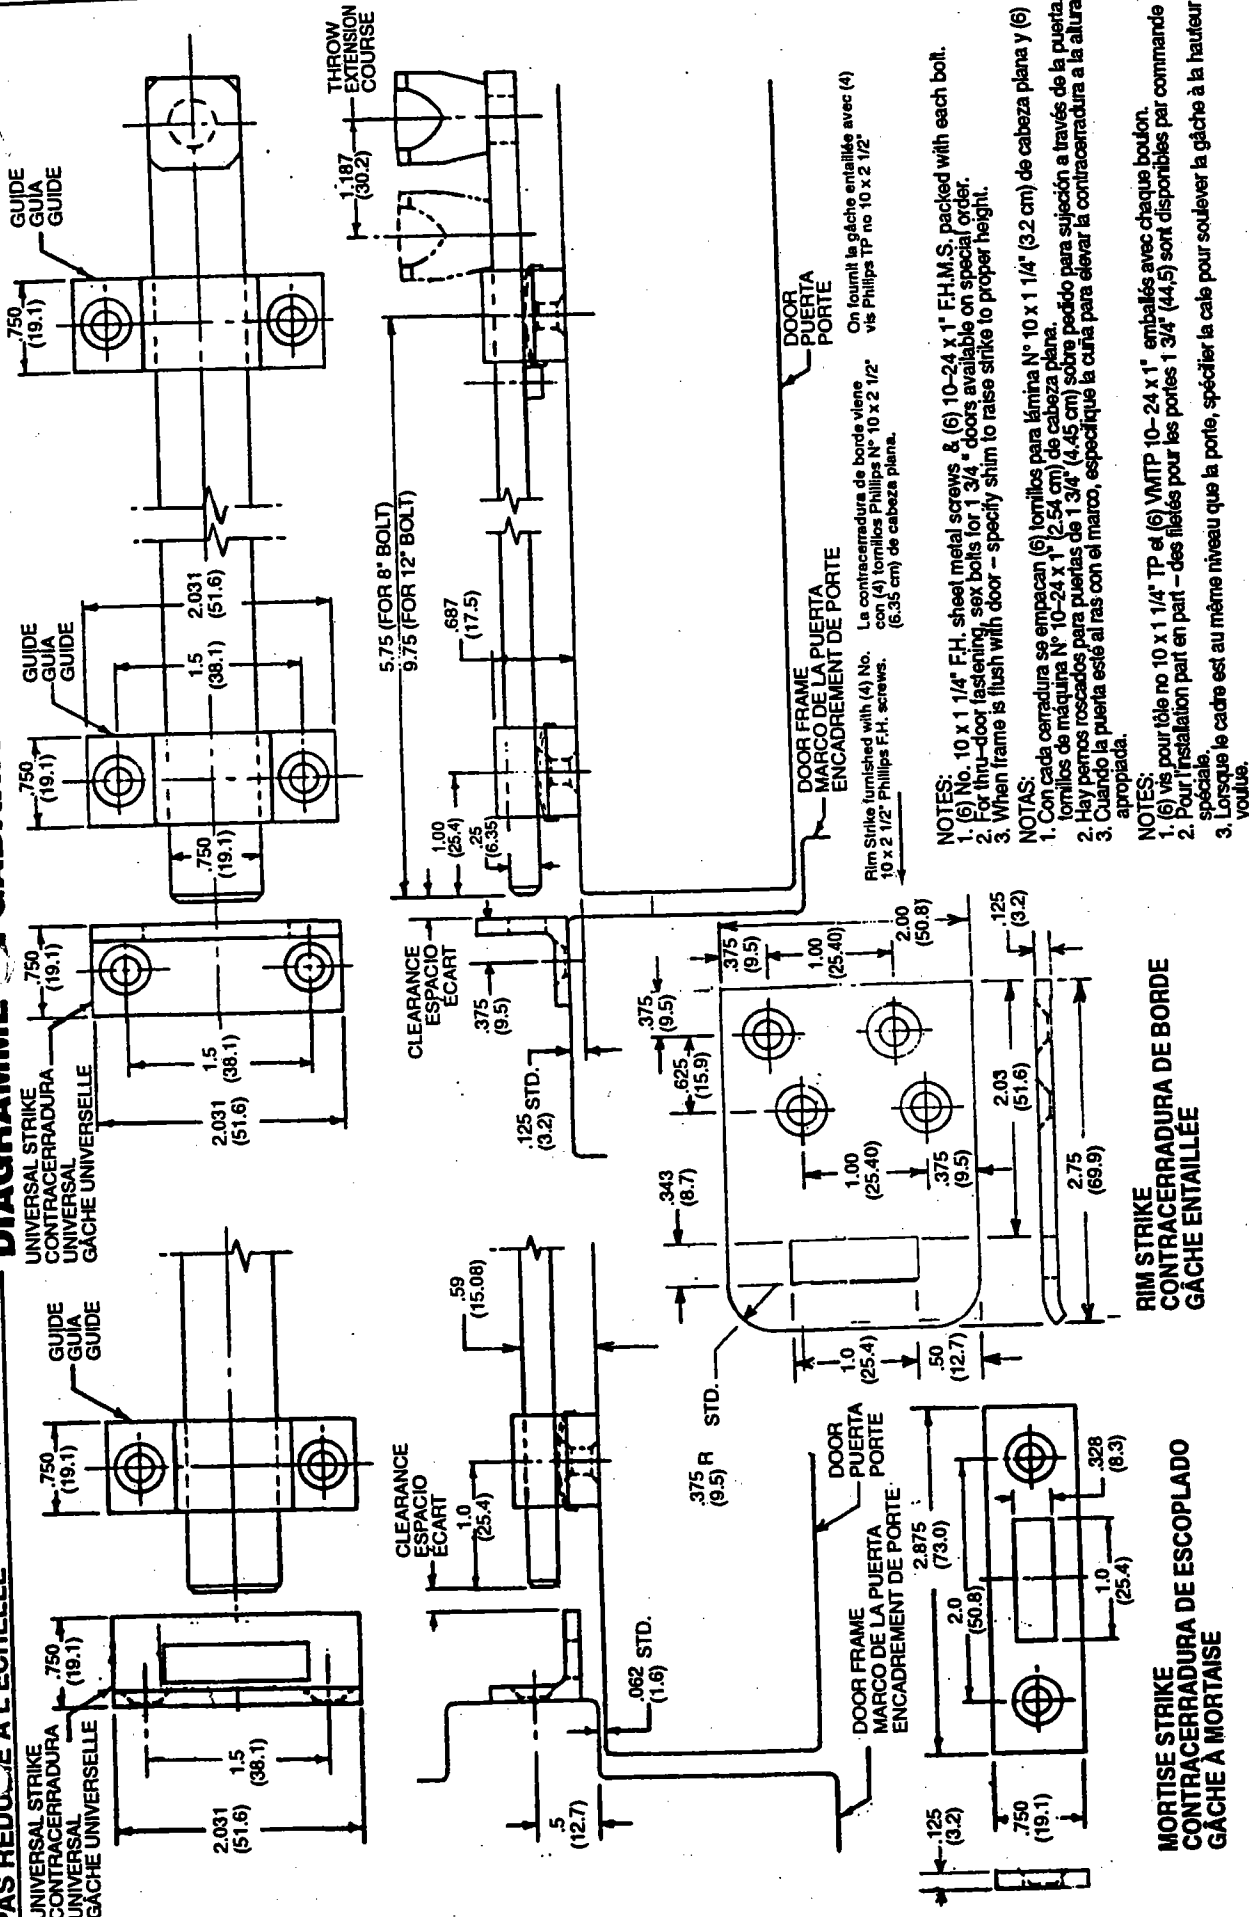

Rim Strike furnished with (4) No. 10 x 1 1/4" Phillips F.H. screws. La contraccerradura de borde viene con (4) tornillos Phillips N° 10 x 2 1/2" (6.35 cm) de cabeza plana.

On furnish the gâche entallée avec (4) vs Phillips TP no 10 x 2 1/2"

NOTES:

- (6) No. 10 x 1 1/4" F.H. sheet metal screws & (6) 10-24 x 1" F.H.M.S. packed with each bolt.
- For thru-door fastening, sex bolts for 1 3/4" doors available on special order.
- When frame is flush with door - specify shim to raise strike to proper height.

NOTAS:

- Con cada cerradura se empaquetan (6) tornillos para lámina N° 10 x 1 1/4" (3.2 cm) de cabeza plana y (6) tornillos de máquina N° 10-24 x 1" (2.54 cm) de cabeza plana.
- Hay pernos roscados para puertas de 1 3/4" (4.45 cm) sobre pedido para sujeción a través de la puerta.
- Cuando la puerta esté al ras con el marco, especifique la cuña para elevar la contraccerradura a la altura apropiada.

NOTES:

- (6) vis pour tôle no 10 x 1 1/4" TP et (6) VMTP 10-24 x 1" emballés avec chaque bouton.
- Pour l'installation part en part - des filetés pour les portes 1 3/4" (44.5) sont disponibles par commande spéciale.
- Lorsque le cadre est au même niveau que la porte, spécifier la cale pour soulever la gâche à la hauteur voulue.

IVES No. 453 SURFACE BOLT (UL LISTED)

H.B. IVES
A HARROW COMPANY
PO BOX 1887, NEW HAVEN, CONN 06508

TEMPLATE NO. HB-GR453-126
DRAWN BY: WBI DATE: 11-21-73

PH. 187043